


2. Arbejdsområde med trafik forbi i én kørebane – vekselvis ensretning, prioriteret

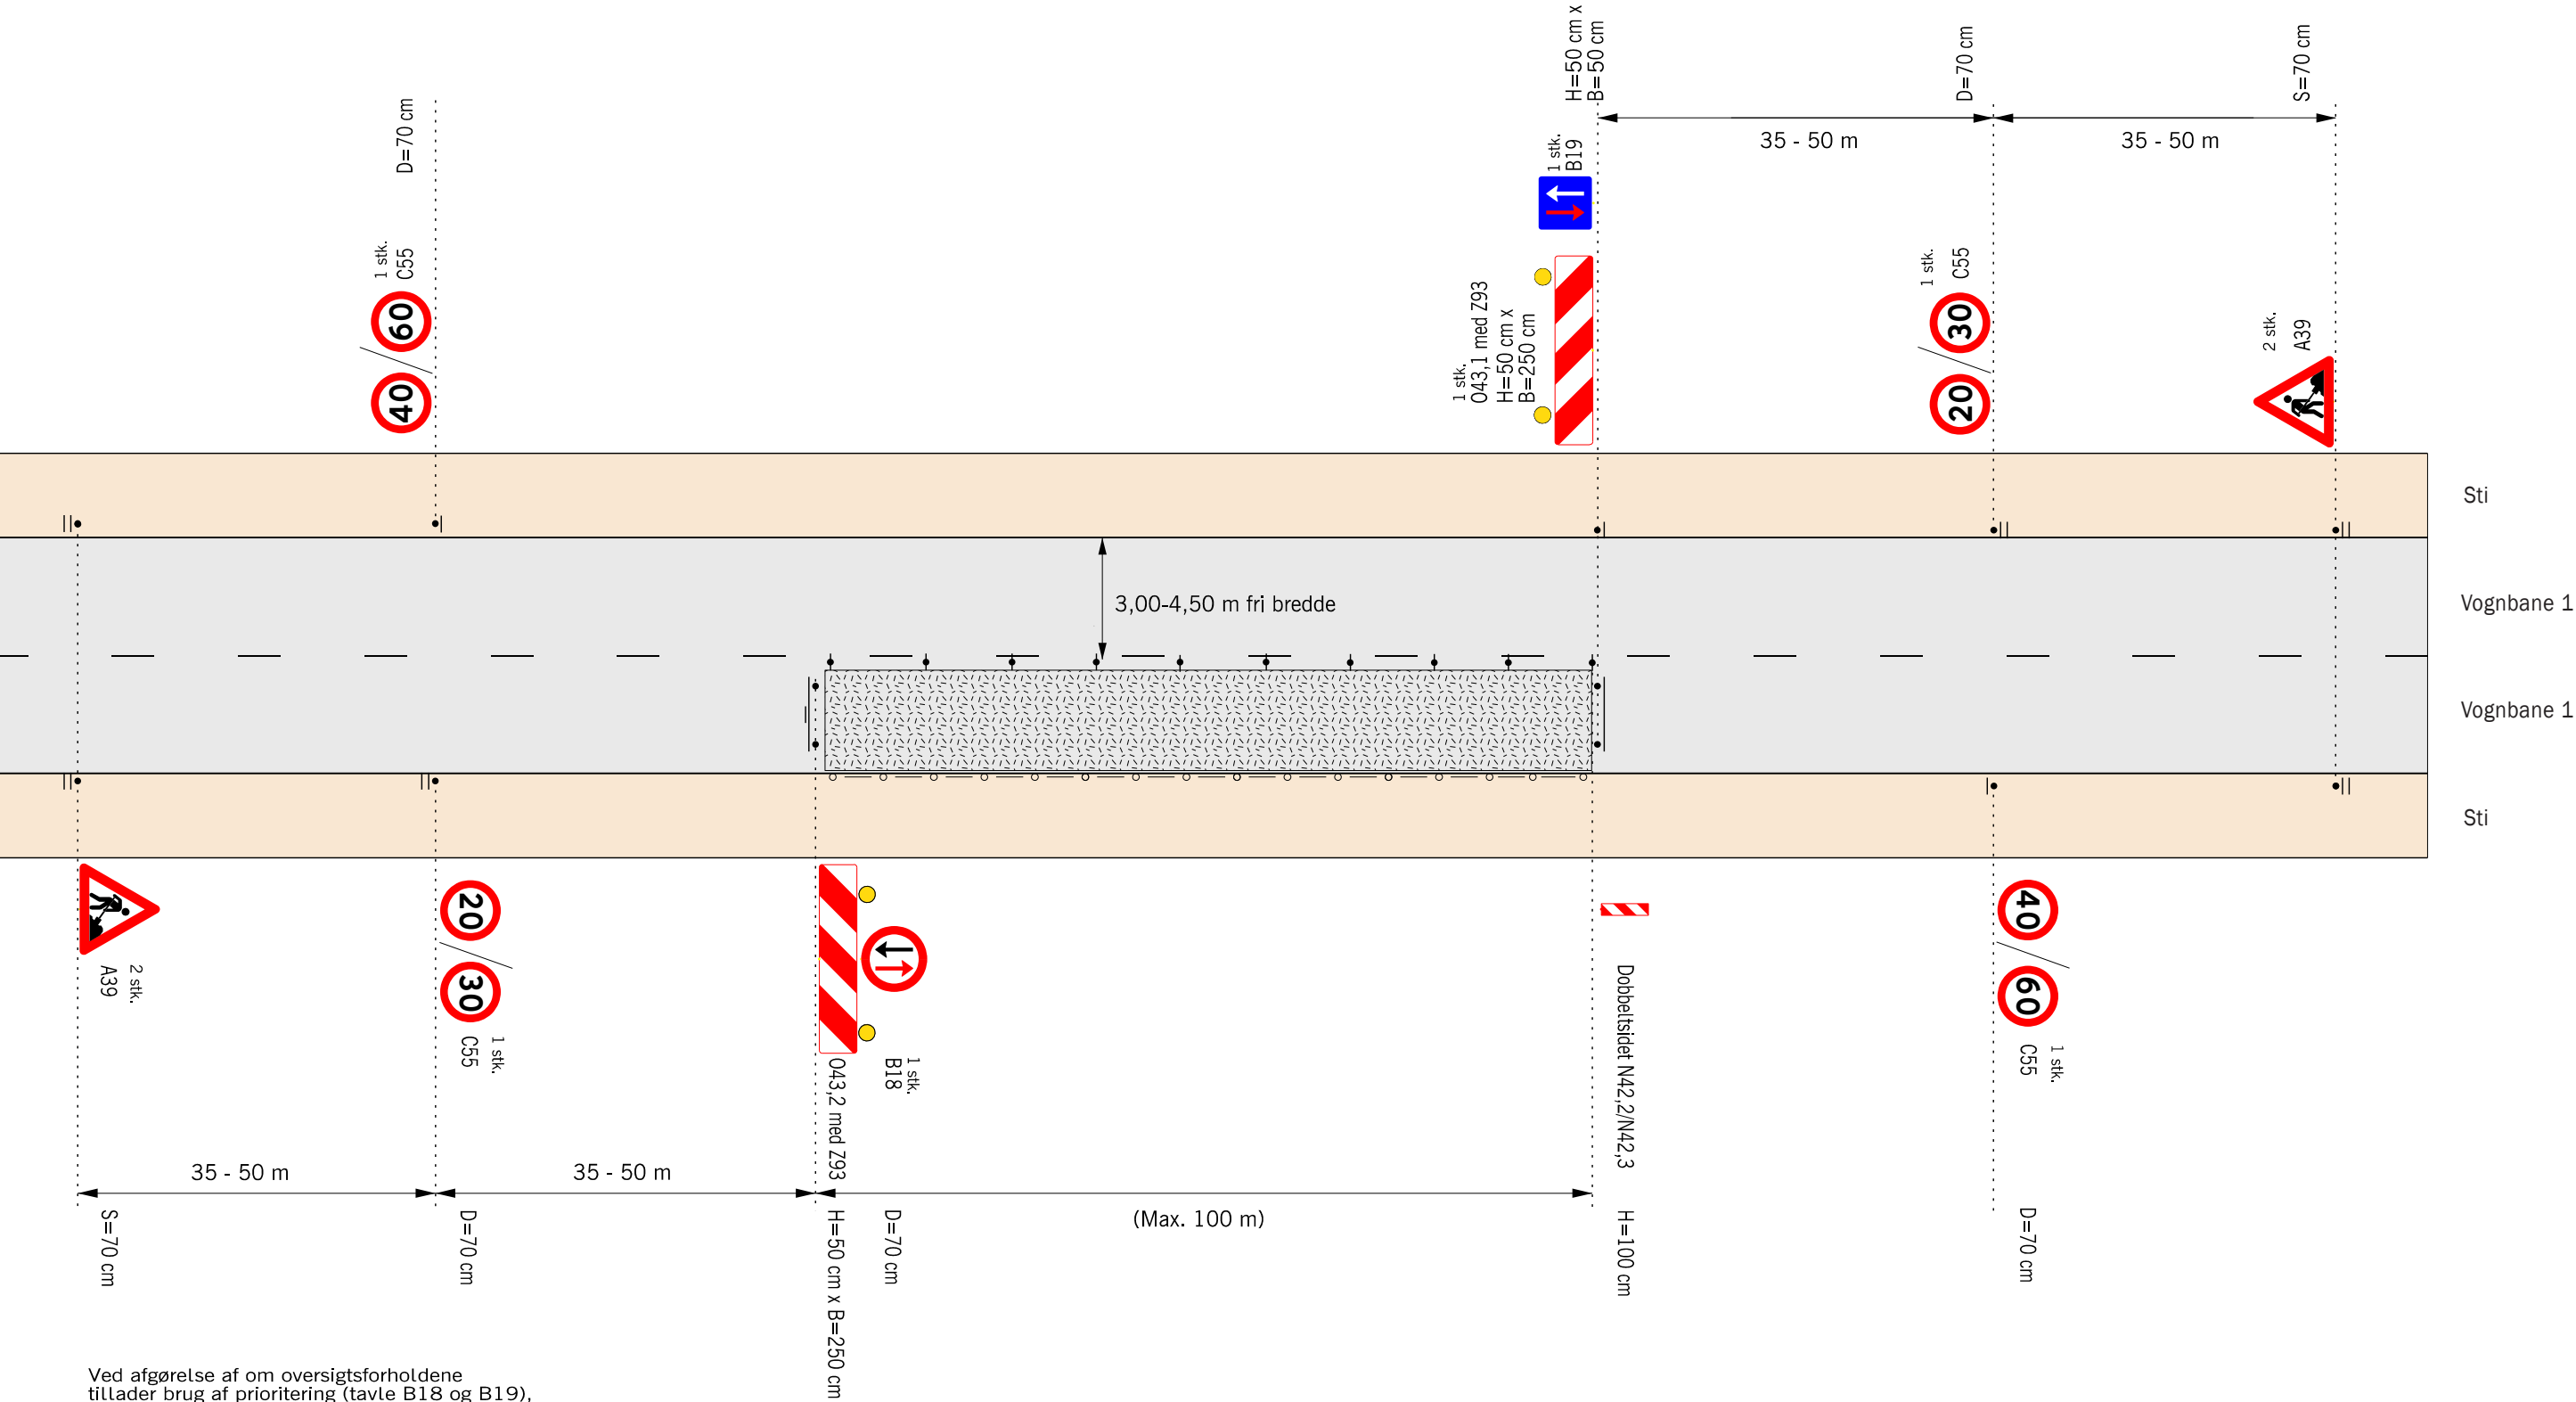

Ved afmærkning af om oversigtsforholdene tillader brug af prioritering (tavle B18 og B19), skal der tages hensyn til indsnævrings længde og hastigheden. Til praktisk brug kan følgende krav til oversigten ved indsnævrings start anvendes:

Indsnævrings længde	40 km/h	Køretøjer pr. time
≤ 30 m	95 m	940
40 m	120 m	850
50 m	140 m	750
70 m	180 m	660
100 m	245 m	560

Kan krav til fri oversigt ikke opfyldes, anvendes lyssignal.

- Z 93 Gult blinksignal
- Længdeafspærring med N 46 Markeringslygter pr. 10 m, medmindre afmærkningen er tilstrækkeligt belyst.
- ♦ ♦ ♦ Længdeafspærring med N 42, N 44,1 eller N 44,2 pr. 10 m
- ▭ Arbejdsområde