


3. Arbejdsområde med trafik forbi i én kørebane – vekselvis ensretning, signalreguleret

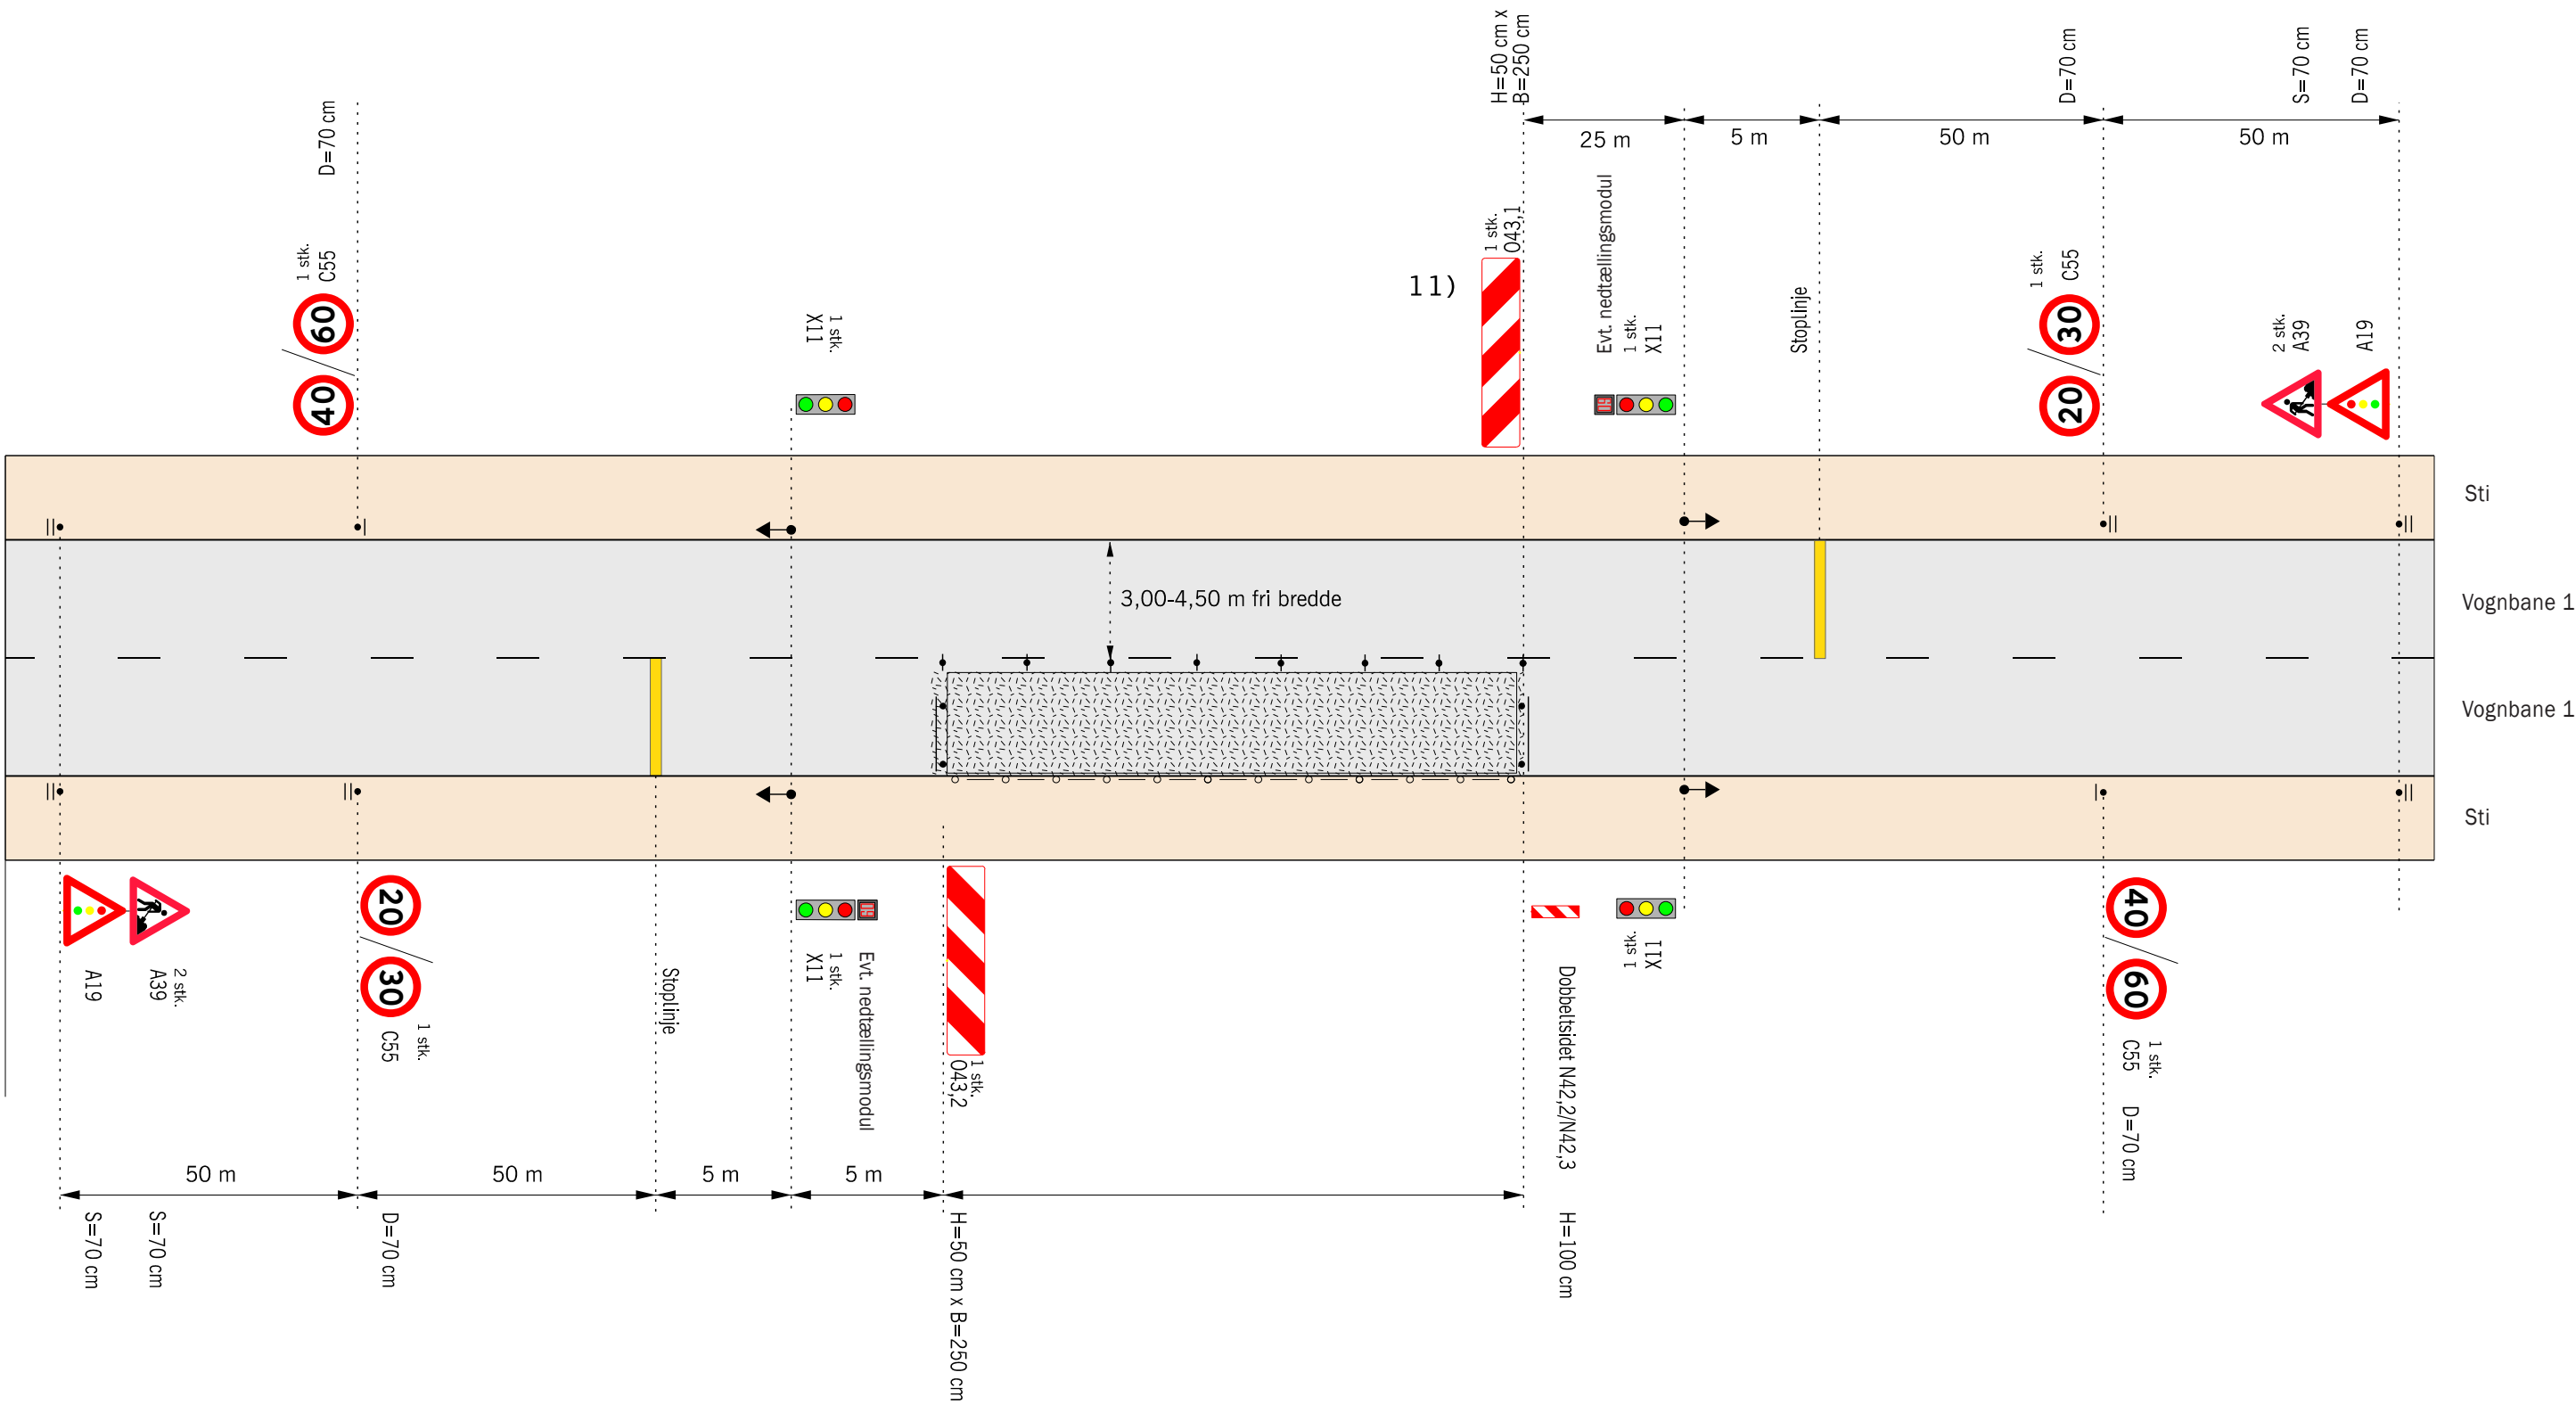

På lokalveje må Lyssignal udelades i venstre side
Sikkerhedstiden skal tilpasses langsomtkørende

○—○—○ Længdeafspærring med N 46 Markeringslygter pr. 10 m,
medmindre afmærkningen er tilstrækkeligt belyst.

♦ ♦ ♦ Længdeafspærring med N 42, N 44,1 eller N 44,2 pr. 10 m

 Arbejdsområde